BEBAUUNGSPLAN NR. 4/13
Geschäftshaus am Luitpoldplatz
(Teiländerung des Bebauungsplanes Nr. 4/67)
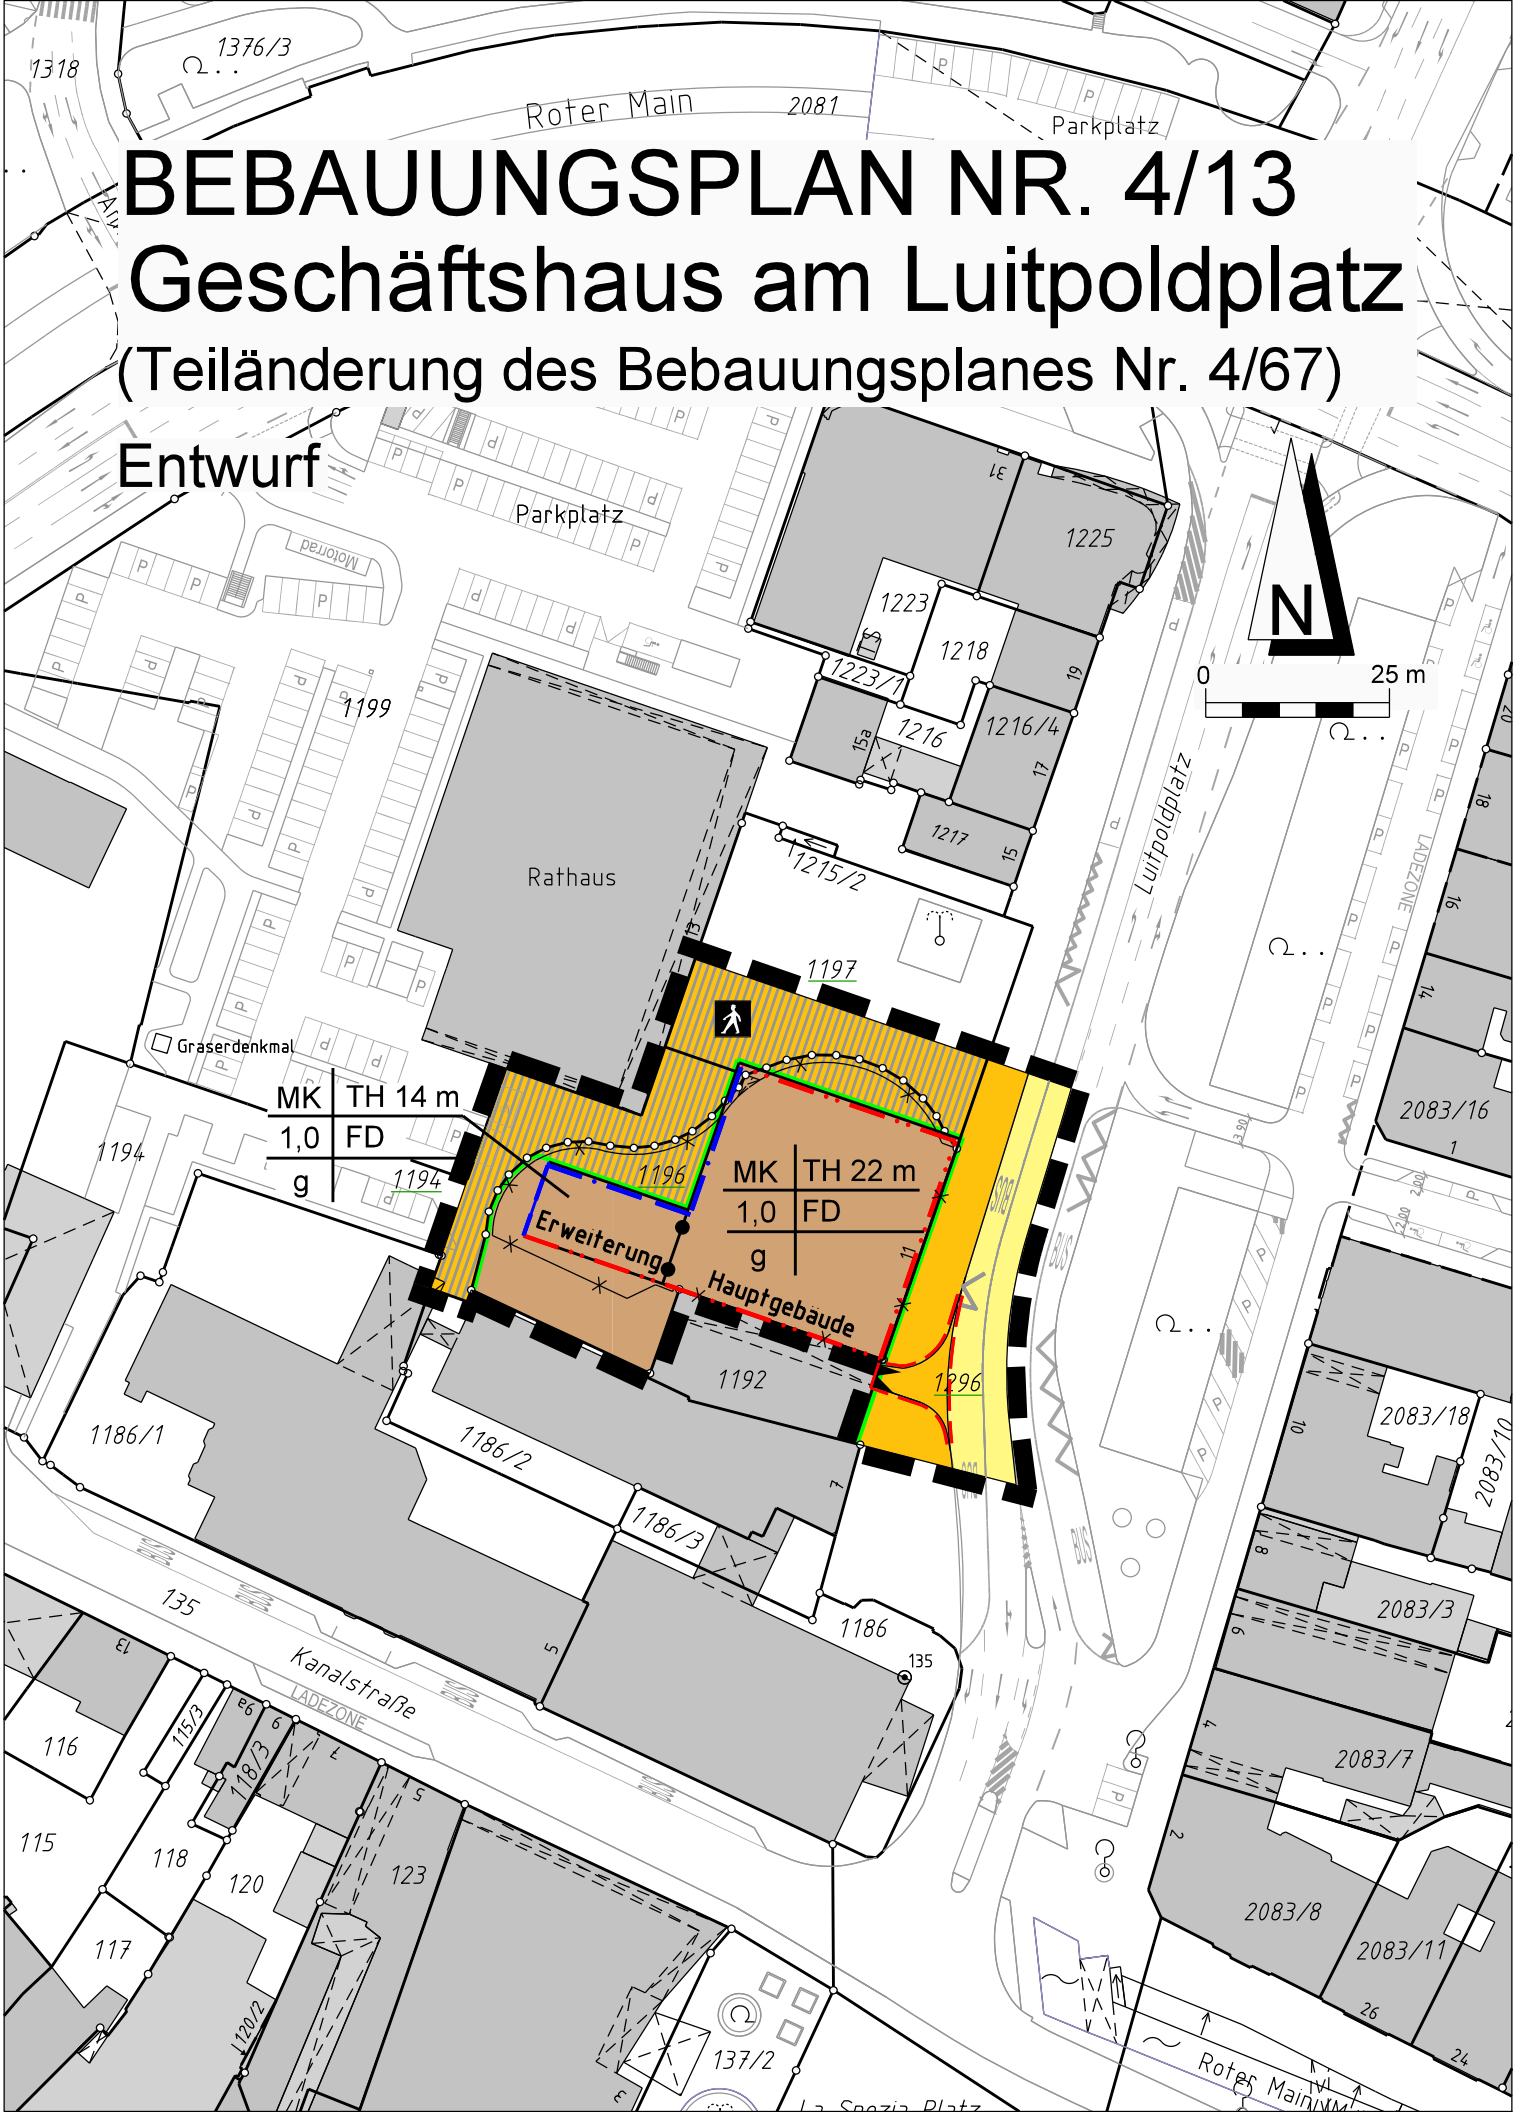
Entwurf